


3 ZIMMER WOHNUNG
K52.02.48
 Haus Nr. 52
 2. Obergeschoss rechts


WATERLOFTS
 KANALSTRASSE

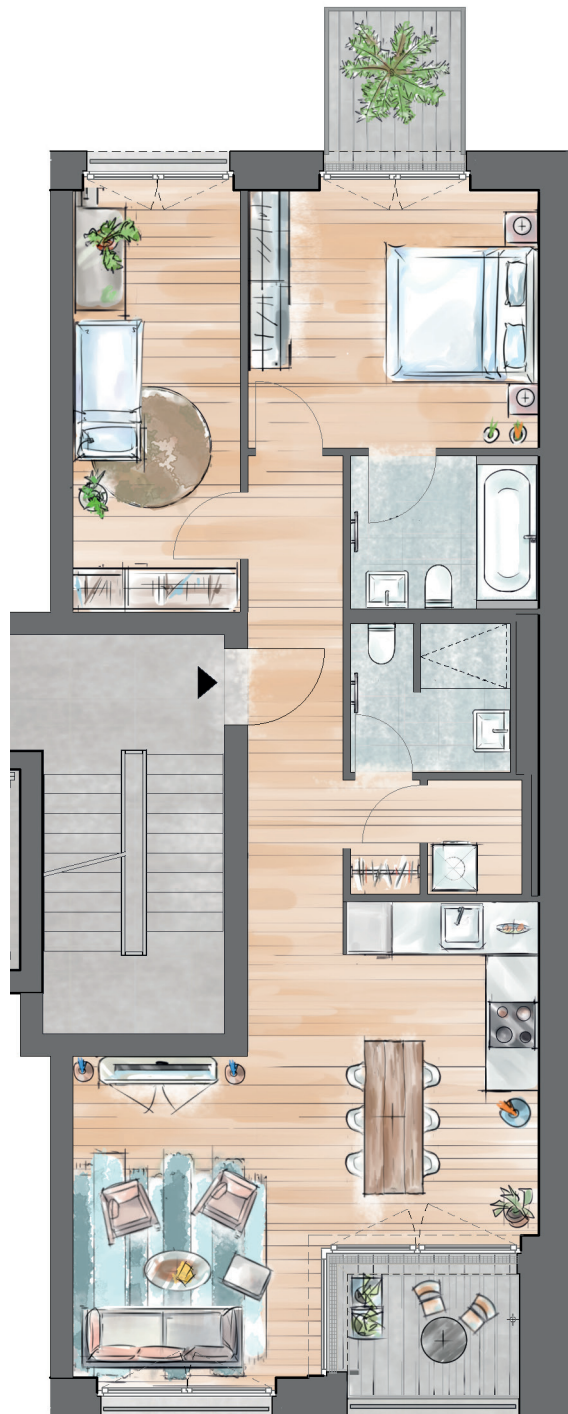

Maßstab ca. 1:100 (bei
 Ausdruck auf DIN A4)



2. Obergeschoss

Wohnen/ Küche	30,10 m ²
Zimmer 1	13,40 m ²
Zimmer 2	12,60 m ²
Flur	8,00 m ²
Bad	5,00 m ²
D-Bad	4,10 m ²
AR	1,90 m ²
Loggia (50% von 4,90 m ²)	2,45 m ²
Balkon (50% von 3,40 m ²)	1,70 m ²
	79,25 m²

HINWEISE

Anschließende Außenwände, Brüstungen, Attiken nur beispielhaft. Küchen und Möblierung dienen nur zur Veranschaulichung und sind nicht im Kaufpreis enthalten.

Hamburg, 15.08.2019